


RECTANLE

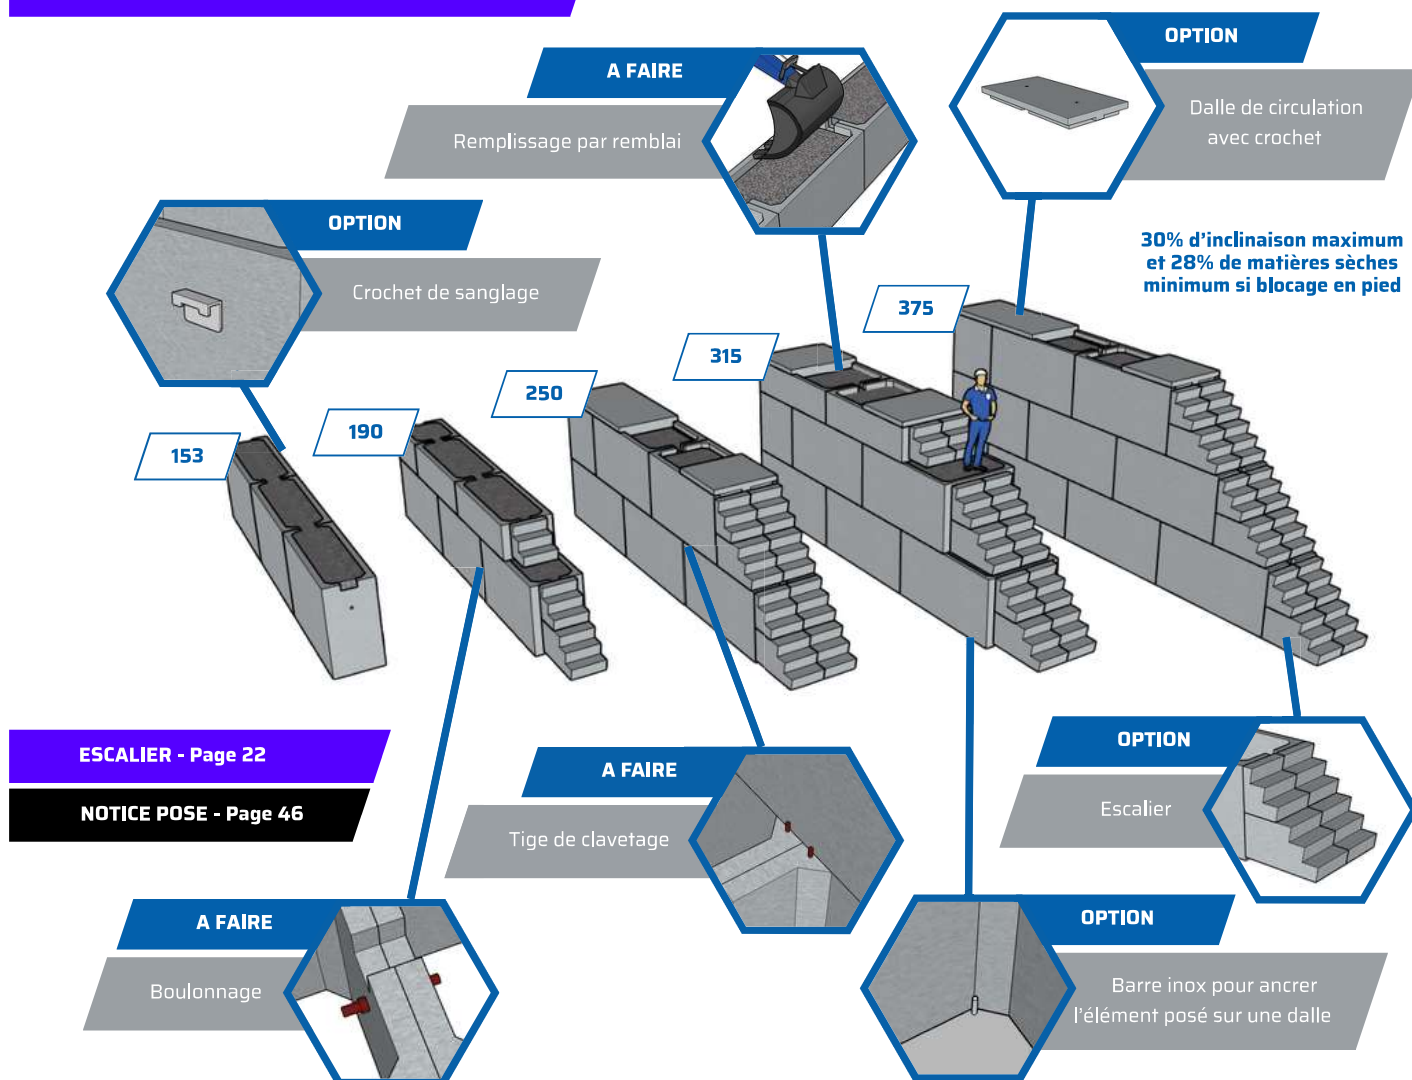

ESCALIER - Page 22

NOTICE POSE - Page 46

Utilisation	Silo / céréale / tri / soutènement / mur support d'infrastructure
Classification	XA3 (Anti-acidité)
Installation	Lit de sable / sur dalle
Sur-mesure	Indisponible



REF	NOM	H (cm)	L (cm)	P (cm)	E1 (cm)	H max (cm)	K (kg)	V à remplir (m3)	BOULON (mm)	MANUTENTION
PRF0100	Rectangle 80/153/250	153	250	80	12	153	2300	1.913	Ø20 - 250	1 Chaîne
PRF0001	Rectangle 90/125/230	125	230	90	10	190	1750	1.825	Ø20 - 250	1 Chaîne
PRF0038	Rectangle 90/125/115	125	115	90	10		1000	0.813	Ø20 - 250	1 Chaîne
PRF0020	Rectangle 90/65/230	65	230	90	10		780	0.943	Ø20 - 250	1 Chaîne
PRF0039	Rectangle 90/65/125	65	115	90	10		560	0.423	Ø20 - 250	1 Chaîne
PRF0037	Rectangle 120/125/240	125	240	120	12	250	2340	2.575	Ø20 - 275	1 Chaîne
PRF0094	Rectangle 120/125/120	125	120	120	12		1550	1.137	Ø20 - 275	1 Chaîne
PRF0095	Rectangle 120/65/240	65	240	120	12		1350	1.339	Ø20 - 275	1 Chaîne
PRF0131	Rectangle 120/65/120	65	120	120	12		830	0.591	Ø20 - 275	1 Chaîne
PRF0000	Rectangle 150/125/240	125	240	150	12	375	2850	3.385	Ø20 - 275	1 Chaîne
PRF0000	Rectangle 150/125/120	125	120	150	12		1780	1.485	Ø20 - 275	1 Chaîne
PRF0000	Rectangle 150/65/240	65	240	150	12		1440	1.761	Ø20 - 275	1 Chaîne
PRF0000	Rectangle 150/65/120	65	120	150	12		930	0.772	Ø20 - 275	1 Chaîne

